


VILLA A | EG**TOP 2**

WNFL ca. 49,52 m²
TERRASSE ca. 26,51 m²
GARTEN ca. 56,17 m²

ca. Angaben zur Nutzfläche in m²

1	VORRAUM	4,81
2	WC	1,97
3	ABSTELLRAUM	1,52
4	WOHNKÜCHE	23,24
5	ZIMMER	13,57
6	BAD	4,41
7	TERRASSE	26,51
8	GARTEN	56,17

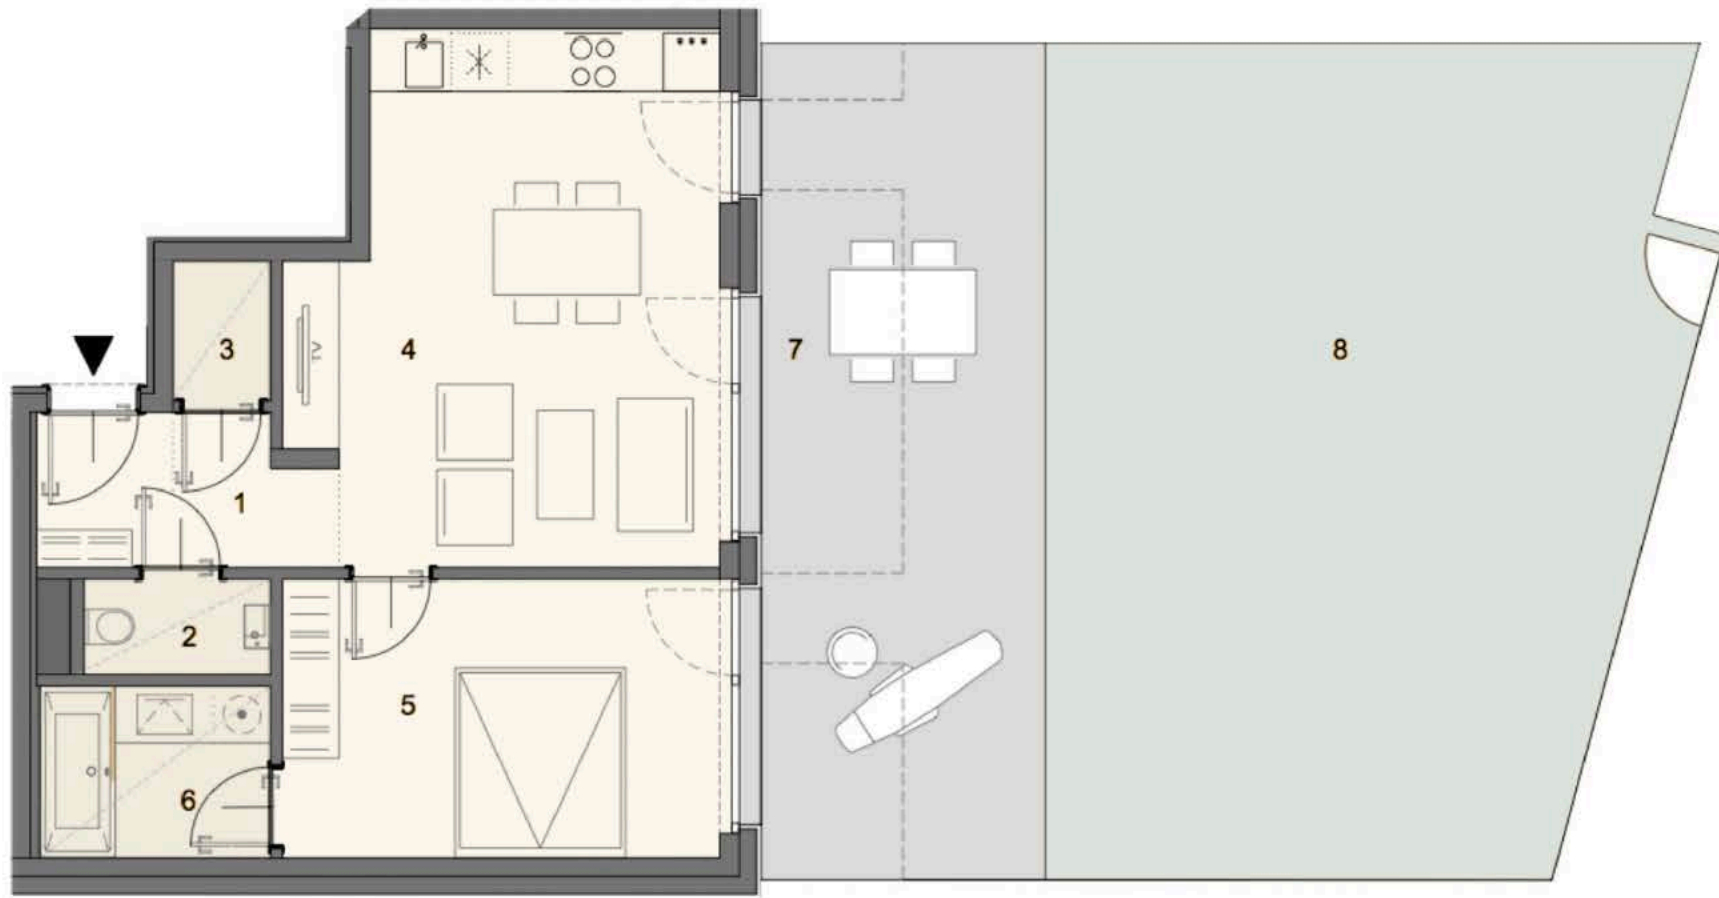

RH-AUFENTHALTSRÄUME: ca. 2,75 m
NEBENRÄUME MIT ABGEH. DECKE

